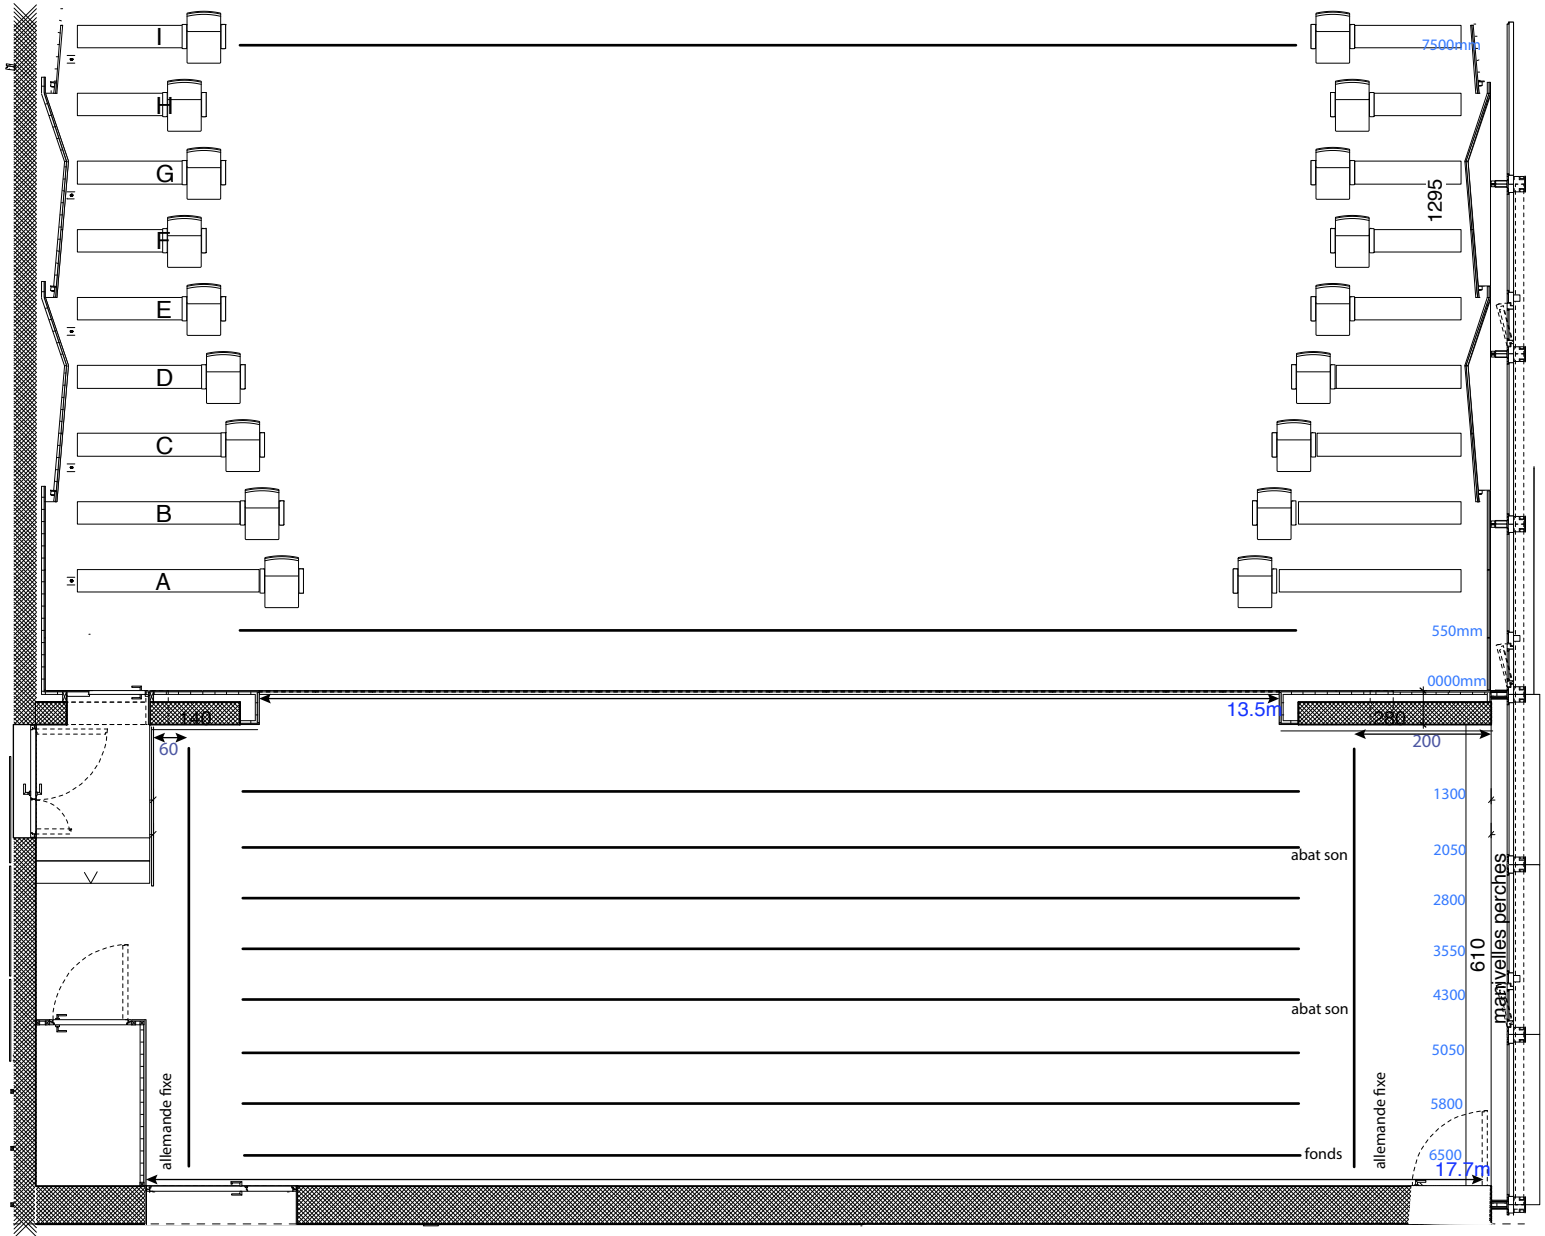

hauteur : 6.00m (sous faux-gril)
5.50m (sous perches)

ECHELLE		*Aula CO Riaz*
DATE	25.01.16	Ch. Michel Corpataux 11 - 1632 Riaz
DESS.	aeu	www.co-gruyere.ch
DIM.		Eberhard scènes SA